


**PLANTA BAIXA**  
ESCALA 1X100

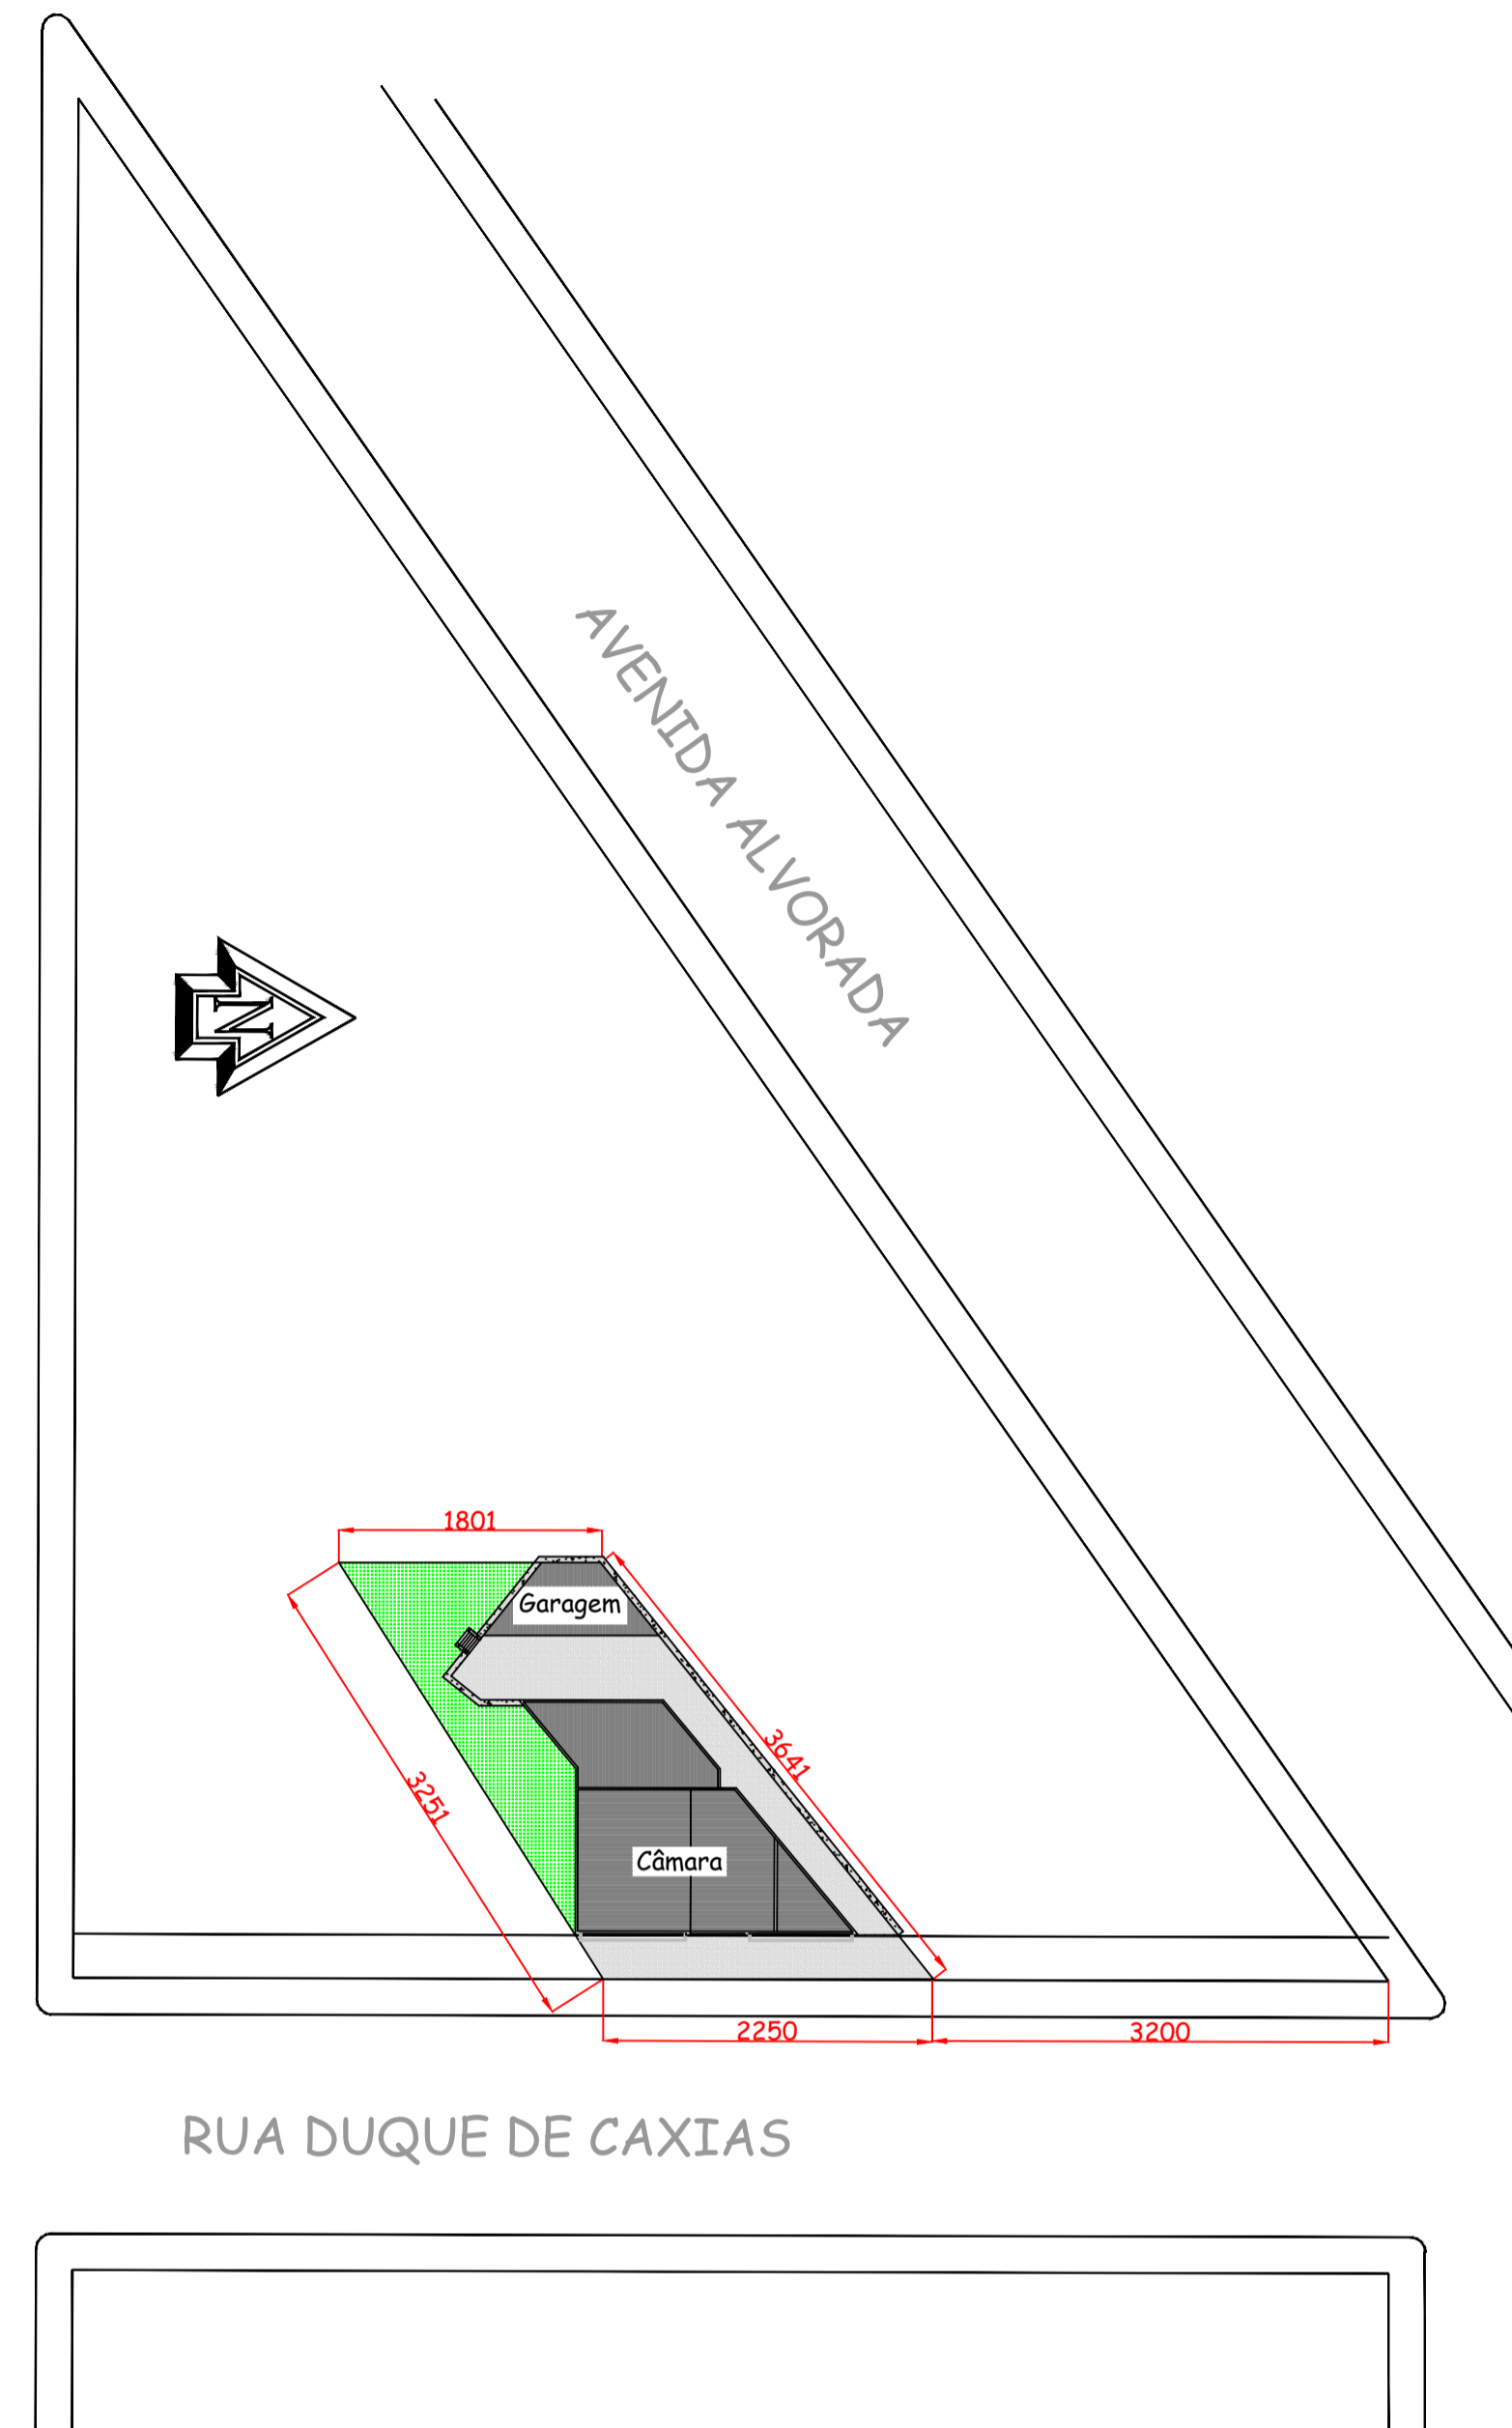

**PLANTA SITUAÇÃO**  
ESCALA 1 : 500

**CONTROLE DE REVESTIMENTO E ACABAMENTO NPT 010**

PISO	acabamento revestimento	Classe I
PAREDE	acabamento revestimento	Classe I
TETO E FORRO	acabamento revestimento	Classe I ou II - A

Código	Símbolo	Significado
M1	<p><b>Esta edificação está dotada dos seguintes Sistemas de Segurança contra Incêndio:</b></p> <ul style="list-style-type: none"> <li>- Saídas de Emergência</li> <li>- Controle de Materiais de Acabamento</li> <li>- Sinalização de Emergência</li> <li>- Iluminação de Emergência</li> <li>- Extintores de Emergência</li> </ul> <p>Edificação em Blocos cerâmicos Estrutura em concreto armado</p> <p>Em caso de emergência: Ligue 193 - Corpo de Bombeiros Ligue 190 - Polícia Militar</p>	<p>Indicação dos sistemas de proteção contra incêndio existentes na edificação.</p> <p><b>Forma e Cor</b></p> <p>Símbolo: Quadrado ou retangular Fundo: Verde Mensagem escrita referente aos sistemas de proteção contra incêndio existentes na edificação, o tipo de estrutura e os telefones de emergência. Letras: brancas</p> <p><b>Aplicação</b></p> <p>Na entrada principal da edificação</p>

cor da placa: VERDE BANDEIRA  
cor da fonte: BRANCA  
tipo da fonte: 3 e 4 cm de altura  
atura: 1,70m do piso à base da placa

RELAÇÃO DE ABERTURAS							
COD.	DIMENSÃO	PEITORIL	TIPO	MATERIAL	VIDRO/ COR	ACABAMENTO	QUAN
<b>PORTAS</b>							
P1	2,20x2,10	----	CORRER	VIDRO	----	----	1
P2	0,80x2,10	----	ABRIR	METAL	----	----	14
P3	2,00x2,10	----	DESLIZANTE (3 FOLHAS)	VIDRO	----	----	1
<b>ABERTURAS/JANELAS</b>							
J1	5,00x2,00	0,80	DESLIZANTE (4 FOLHAS)	VIDRO	TEMPERADO TRANSLÚCIDO	PERFIL DE ALUMÍNIO	2
J2	1,50x1,20	0,90	DESLIZANTE (4 FOLHAS)	VIDRO	SIMPLES TRANSLÚCIDO	PERFIL DE ALUMÍNIO	6
J3	0,65x0,65	1,55	DESLIZANTE (2 FOLHAS)	VIDRO	SIMPLES TRANSLÚCIDO	PERFIL DE ALUMÍNIO	2

CLASSIFICAÇÃO				
GRUPO	OCUPAÇÃO	DIVISÃO	DESCRIÇÃO	EXEMPLOS
F	Local de Reunião de Público	F-5	Arte cênica e auditório	Plenária
D	Serviço profissional	D-1	Local para prestação de serviço profissional ou condução de negócios	Salas Administrativas

LEGENDA	
	Iluminação de emergência - Instalados a h=2,50m lâmpada fluorescente 2x8 watts cada proporcionando autonomia de 2 horas.
	Extintor - PÓ ABC capacidade extintora: 2 - A - 20 - B.C
	Extintor - PÓ BC capacidade extintora: -20 B.C
	Rota de fuga - direção de fluxo
	Rota de fuga - saída final
	INDICAÇÃO DE SAÍDA DE EMERGÊNCIA - TIPO S1
	INDICAÇÃO DE SAÍDA DE EMERGÊNCIA - TIPO S2
	INDICAÇÃO DE SAÍDA DE EMERGÊNCIA - TIPO S9
	INDICAÇÃO DE SAÍDA DE EMERGÊNCIA - TIPO S12
	INDICAÇÃO DE EXTINTOR TIPO E5
	INDICAÇÃO DE PROIBIDO FUMAR - TIPO P1
	INDICAÇÃO DE CUIDADO, RISCO DE INCÊNDIO - TIPO A2

**PROJETO TECNICO PREVENÇÃO A INCENDIO E DESASTRES**

**IDENTIFICAÇÃO DA EDIFICAÇÃO E/OU ÁREA DE RISCO**

Pavimento ou Setor	Ocupação	C.I. (M/m²)	Nº de Pavimentos	Pé direito (m)	Área (m²)
TÉRREO	D-1	600	01	3,0	91,75
TÉRREO	F-5	600	01	3,0	98,77

Altura 5,00 M | Risco MODERADO | Área existente | Área total 214,88 m²

**MEDIDAS DE SEGURANÇA CONTRA INCÊNDIO**

<input type="checkbox"/> Acesso de viaturas de Corpo de Bombeiros	<input checked="" type="checkbox"/> Iluminação de emergência
<input type="checkbox"/> Separação entre edificações	<input type="checkbox"/> Alarme e detecção de incêndio
<input type="checkbox"/> Segurança estrutural nas edificações	<input checked="" type="checkbox"/> Sinalização de emergência
<input type="checkbox"/> Compartimentação horizontal	<input checked="" type="checkbox"/> Extintores de incêndio
<input checked="" type="checkbox"/> Controle de material de acabamento	<input type="checkbox"/> Hidrantes ou mangotinhos
<input checked="" type="checkbox"/> Saídas de emergência	<input type="checkbox"/> Chuveiros automáticos
<input type="checkbox"/> Elevador de emergência	<input type="checkbox"/> Resfriamento
<input type="checkbox"/> Brigada de Incêndio	<input type="checkbox"/> Espuma
<input type="checkbox"/> Plano de emergência	<input type="checkbox"/> Sistema fixo de gases limpos

Reservatórios Inferior 0,00 Superior 00,0 RTI 00,00 SPK 0,00

**HISTORICO DE ATUALIZAÇÃO/SUBSTITUIÇÃO DO PSCIP**

DATA	DETERMINAÇÃO DA ATUALIZAÇÃO/SUBSTITUIÇÃO	Nº DO PSCIP

OBRA/ENDEREÇO **Câmara Municipal de Virmond**  
RUA DUQUE DE CAXIAS, N 50  
VIRMOND - PR

ÁREA 214,88 m²	OCUPAÇÃO F - 5 / ARTES CENICAS E AUDITORIOS	PARA USO DO CBMPR
PRANCHA 01/02	CONTEÚDO DA PRANCHA PLANTA BAIXA TÉRREO PLANTA DE SITUAÇÃO	

RESPONSÁVEL  
Câmara Municipal - Presidente da Câmara - Elizou Komineck

ESCALA INDICADA | RESPONSÁVEL TÉCNICO Alencar José Almeida Santos CREA: 168330/D | DATA 08/05/2024