




CORTE AA
ESCALA 1X50

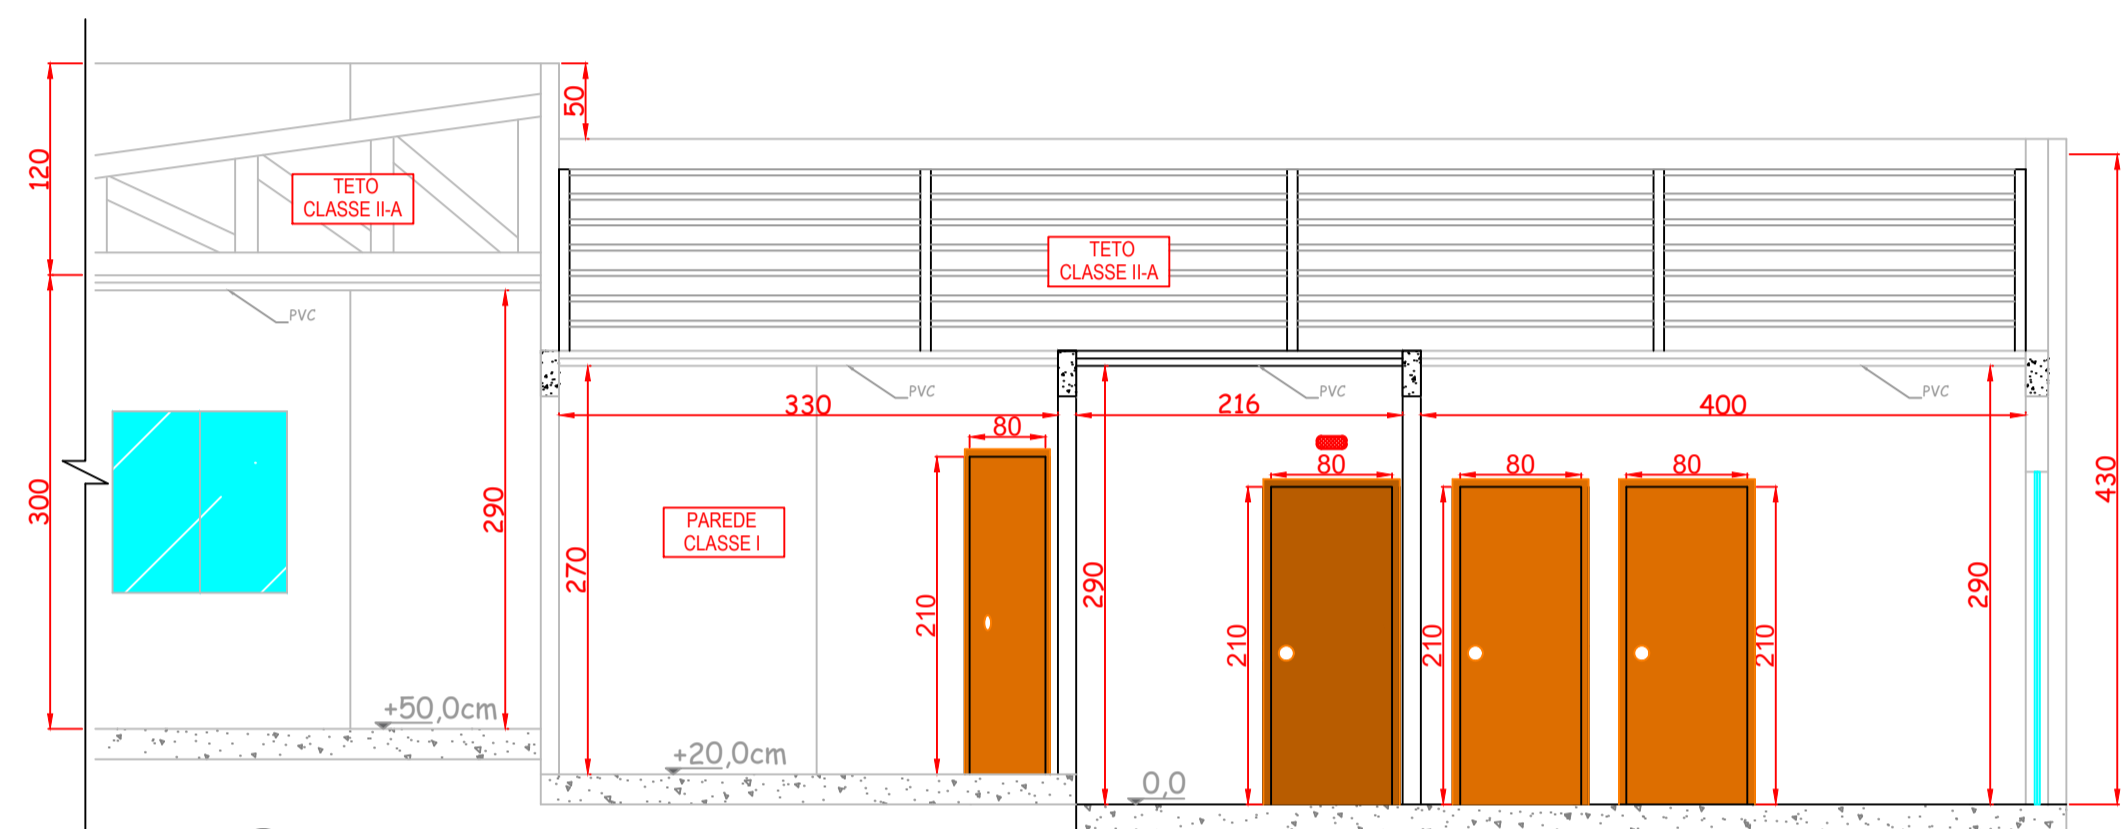

CORTE BB
ESCALA 1X50

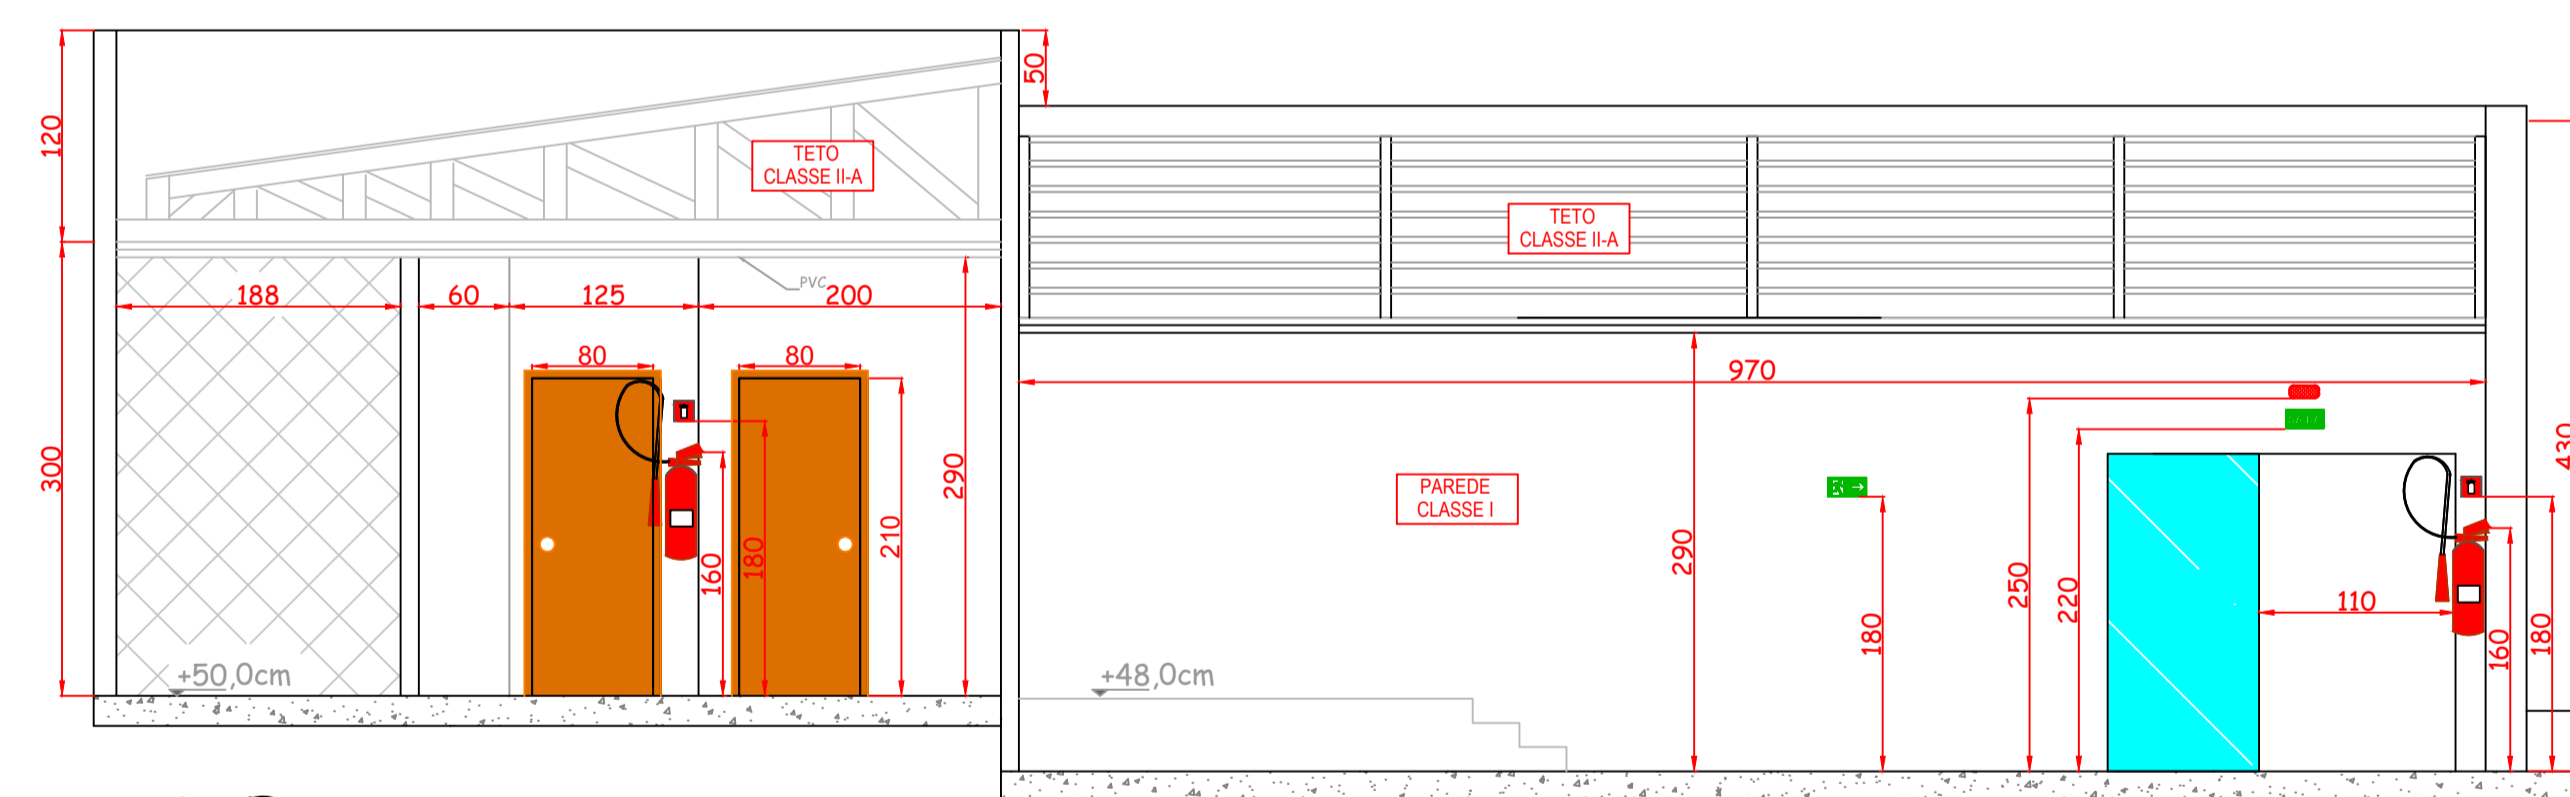


CORTE CC
ESCALA 1X50

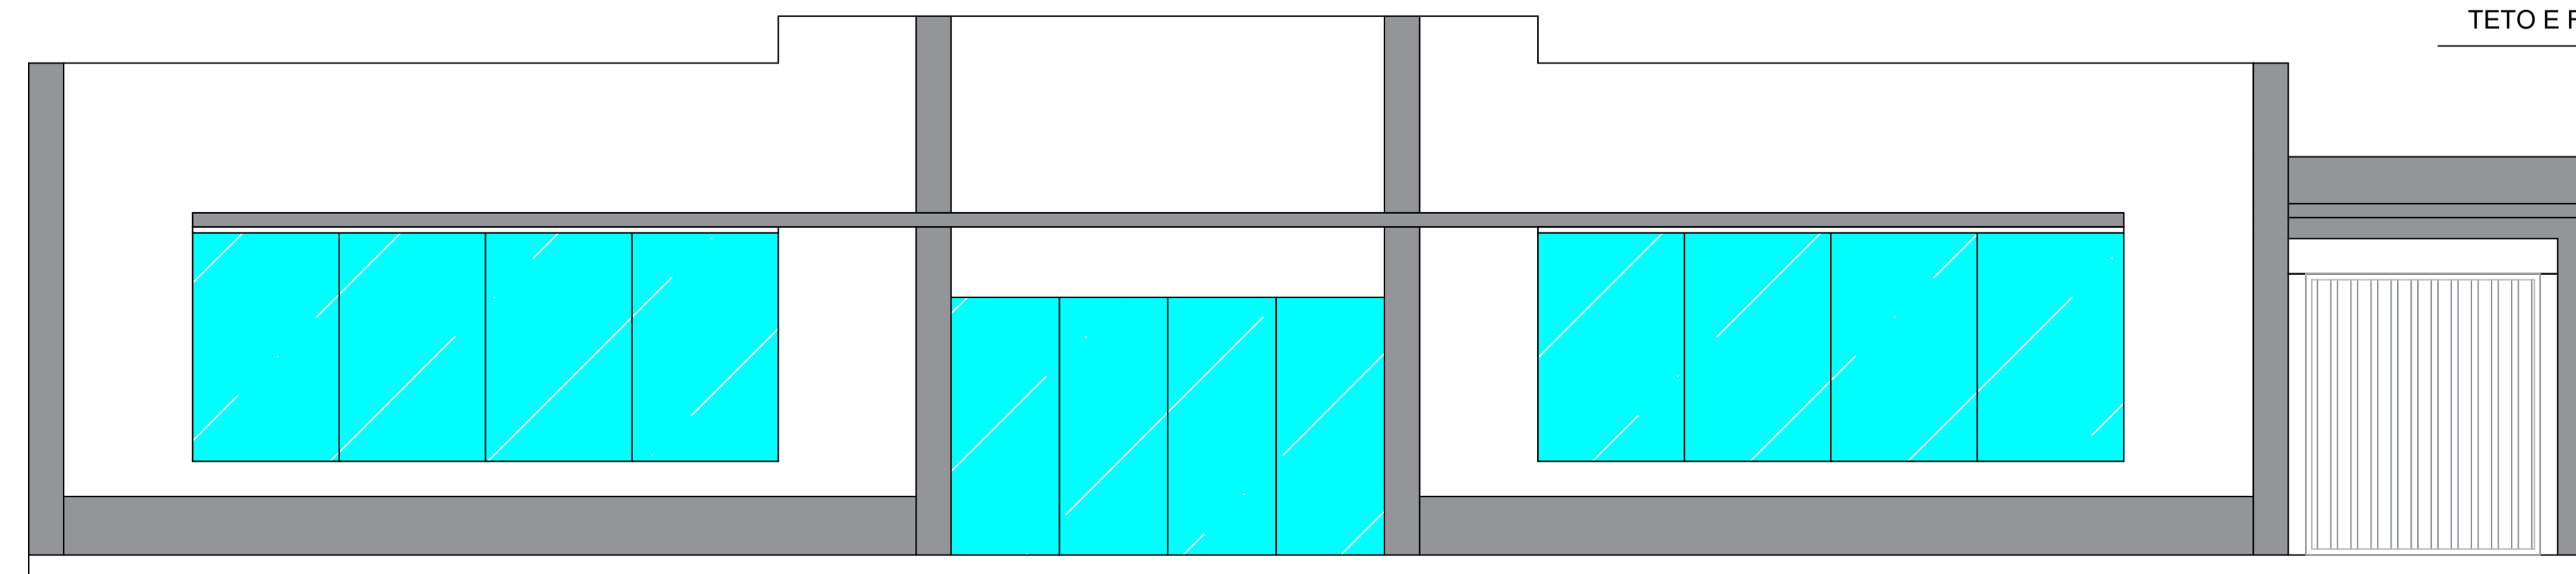


ELEVAÇÃO FRONTAL
ESCALA 1X50

Código	Símbolo	Significado
M1		Indicação dos sistemas de proteção contra incêndio existentes na edificação. Forma e Cor Símbolo: Quadrado ou retangular Fundo: Verde Mensagem escrita referente aos sistemas de proteção contra incêndio existentes na edificação, o tipo de estrutura e os telefones de emergência. Letras: brancas Aplicação Na entrada principal da edificação

cor da placa: VERDE BANDEIRA
cor da fonte: BRANCA
tipo da fonte: 3 e 4 cm de altura
altura: 1,70m do piso à base da placa

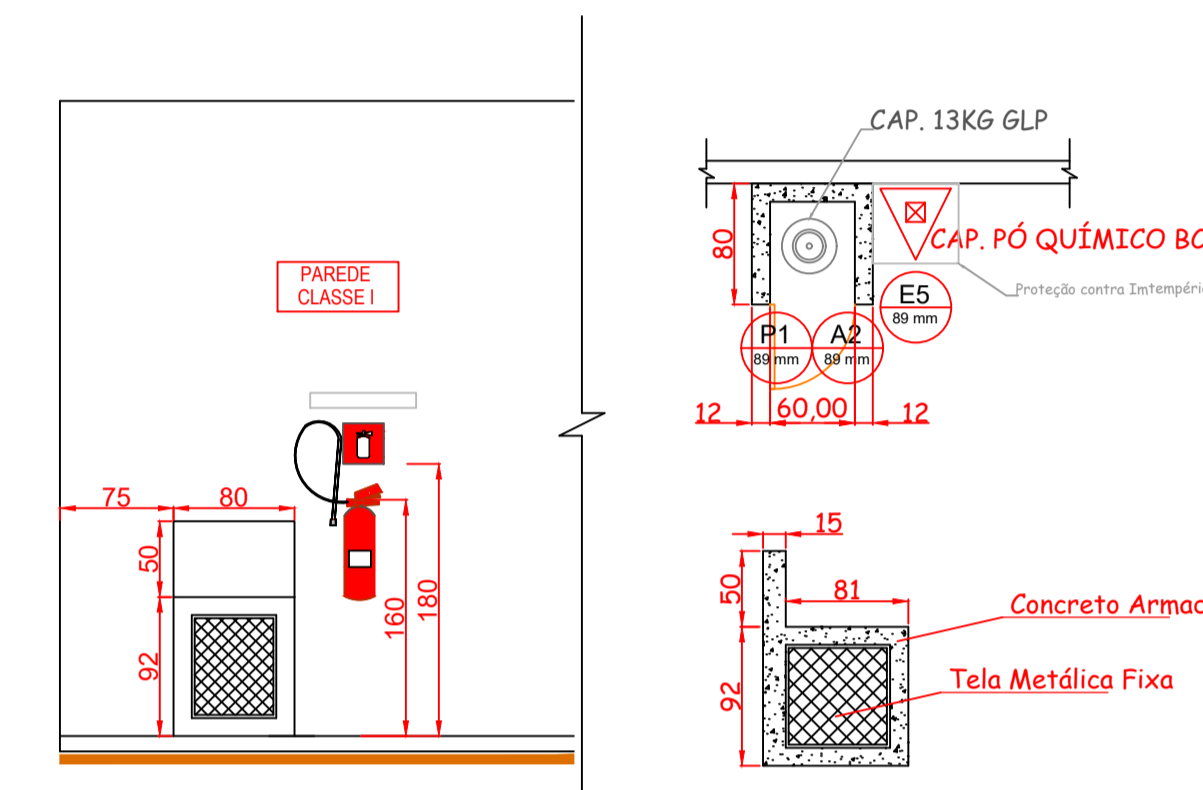

DETALHAMENTO CASA GLP
ESCALA 1:50

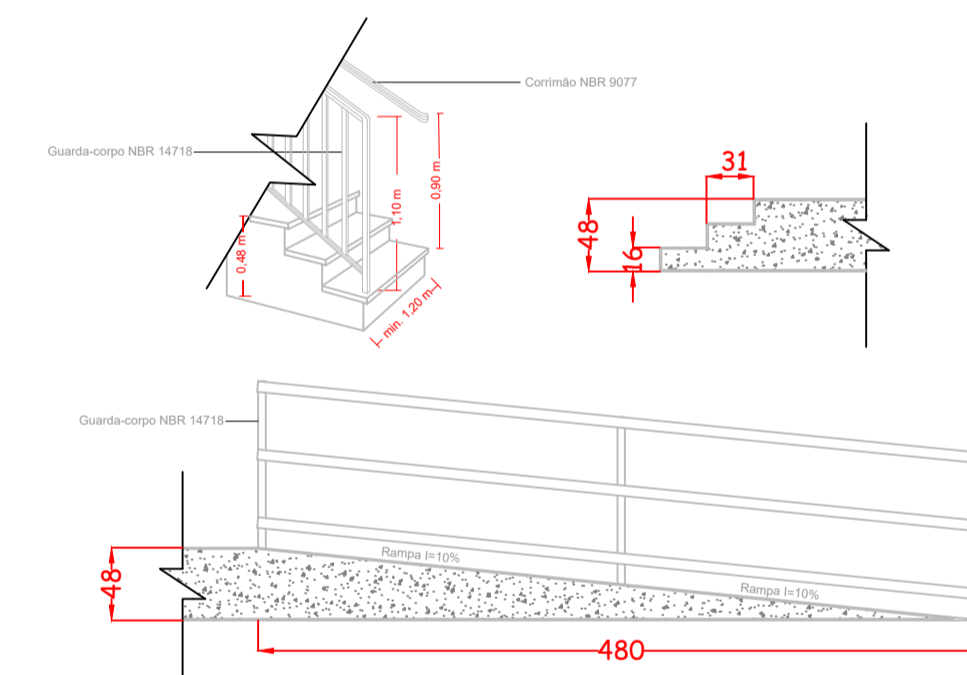

DETALHAMENTO ESCADA E RAMPA
ESCALA 1:50

CONTROLE DE REVESTIMENTO E ACABAMENTO NPT 010

PISO	acabamento revestimento	Classe I
PAREDE	acabamento revestimento	Classe I
TETO E FORRO	acabamento revestimento	Classe I ou II - A

LEGENDA

	Iluminação de emergência - Instalados a h=2,50m Lâmpada fluorescente 2x8 watts cada proporcionando autonomia de 2 horas.
	Extintor - PÓ ABC capacidade extintora: 2 - A - 20 - B-C
	Extintor - PÓ BC capacidade extintora: -20 B-C
	Rota de fuga - direção de fluxo
	Rota de fuga - saída final
	INDICAÇÃO DE SAÍDA DE EMERGÊNCIA - TIPO S1
	INDICAÇÃO DE SAÍDA DE EMERGÊNCIA - TIPO S2
	INDICAÇÃO DE SAÍDA DE EMERGÊNCIA - TIPO S9
	INDICAÇÃO DE SAÍDA DE EMERGÊNCIA - TIPO S12
	INDICAÇÃO DE EXTINTOR TIPO E5
	INDICAÇÃO DE PROIBIDO FUMAR - TIPO P1
	INDICAÇÃO DE CUIDADO, RISCO DE INCÊNDIO - TIPO A2

PROJETO TECNICO PREVENÇÃO A INCENDIO E DESASTRES

IDENTIFICAÇÃO DA EDIFICAÇÃO E/OU ÁREA DE RISCO

Pavimento ou Setor	Ocupação	C.I. (M ² /m ²)	Nº de Pavimentos	Pé direito (m)	Área (m ²)
TÉRREO	D-1	600	01	3,0	91,75
TÉRREO	F-S	600	01	3,0	98,77

Altura 5,00 M Risco MODERADO Área existente Área total 214,88 m²

MEDIDAS DE SEGURANÇA CONTRA INCÊNDIO

<input type="checkbox"/> Acesso de viaturas de Corpo de Bombeiros	<input checked="" type="checkbox"/> Iluminação de emergência
<input type="checkbox"/> Separação entre edificações	<input type="checkbox"/> Alarme e detecção de incêndio
<input type="checkbox"/> Segurança estrutural nas edificações	<input checked="" type="checkbox"/> Sinalização de emergência
<input type="checkbox"/> Compartimentação horizontal	<input checked="" type="checkbox"/> Extintores de incêndio
<input checked="" type="checkbox"/> Controle de material de acabamento	<input type="checkbox"/> Hidrantes ou mangotinhos
<input checked="" type="checkbox"/> Saídas de emergência	<input type="checkbox"/> Chuveiros automáticos
<input type="checkbox"/> Elevador de emergência	<input type="checkbox"/> Resfriamento
<input type="checkbox"/> Brigada de Incêndio	<input type="checkbox"/> Espuma
<input type="checkbox"/> Plano de emergência	<input type="checkbox"/> Sistema fixo de gases limpos

Reservatórios Inferior 0,00 Superior 00,0 RTI 00,00 SPK 0,00

HISTORICO DE ATUALIZAÇÃO/SUBSTITUIÇÃO DO PSCIP

DATA	DETERMINAÇÃO DA ATUALIZAÇÃO/SUBSTITUIÇÃO	Nº DO PSCIP

OBR/ENDEREÇO **Câmara Municipal de Virmond**
RUA DUQUE DE CAXIAS, N 50
VIRMOND / PR

ÁREA 214,88 m² OCUPAÇÃO F - 5 / ARTES CENICAS E AUDITORIOS PARA USO DO CBMPR

PRANCHA 02/02 CONTEÚDO DA PRANCHA
**CORTE AA, BB E CC
ELEVAÇÃO FRONTAL
DETALHAMENTOS**

RESPONSÁVEL
Câmara Municipal - Presidente da Câmara - Elizou Komineck

ESCALA INDICADA RESPONSÁVEL TÉCNICO Alencar José Almeida Santos CREA: 168330/D DATA 08/05/2024