



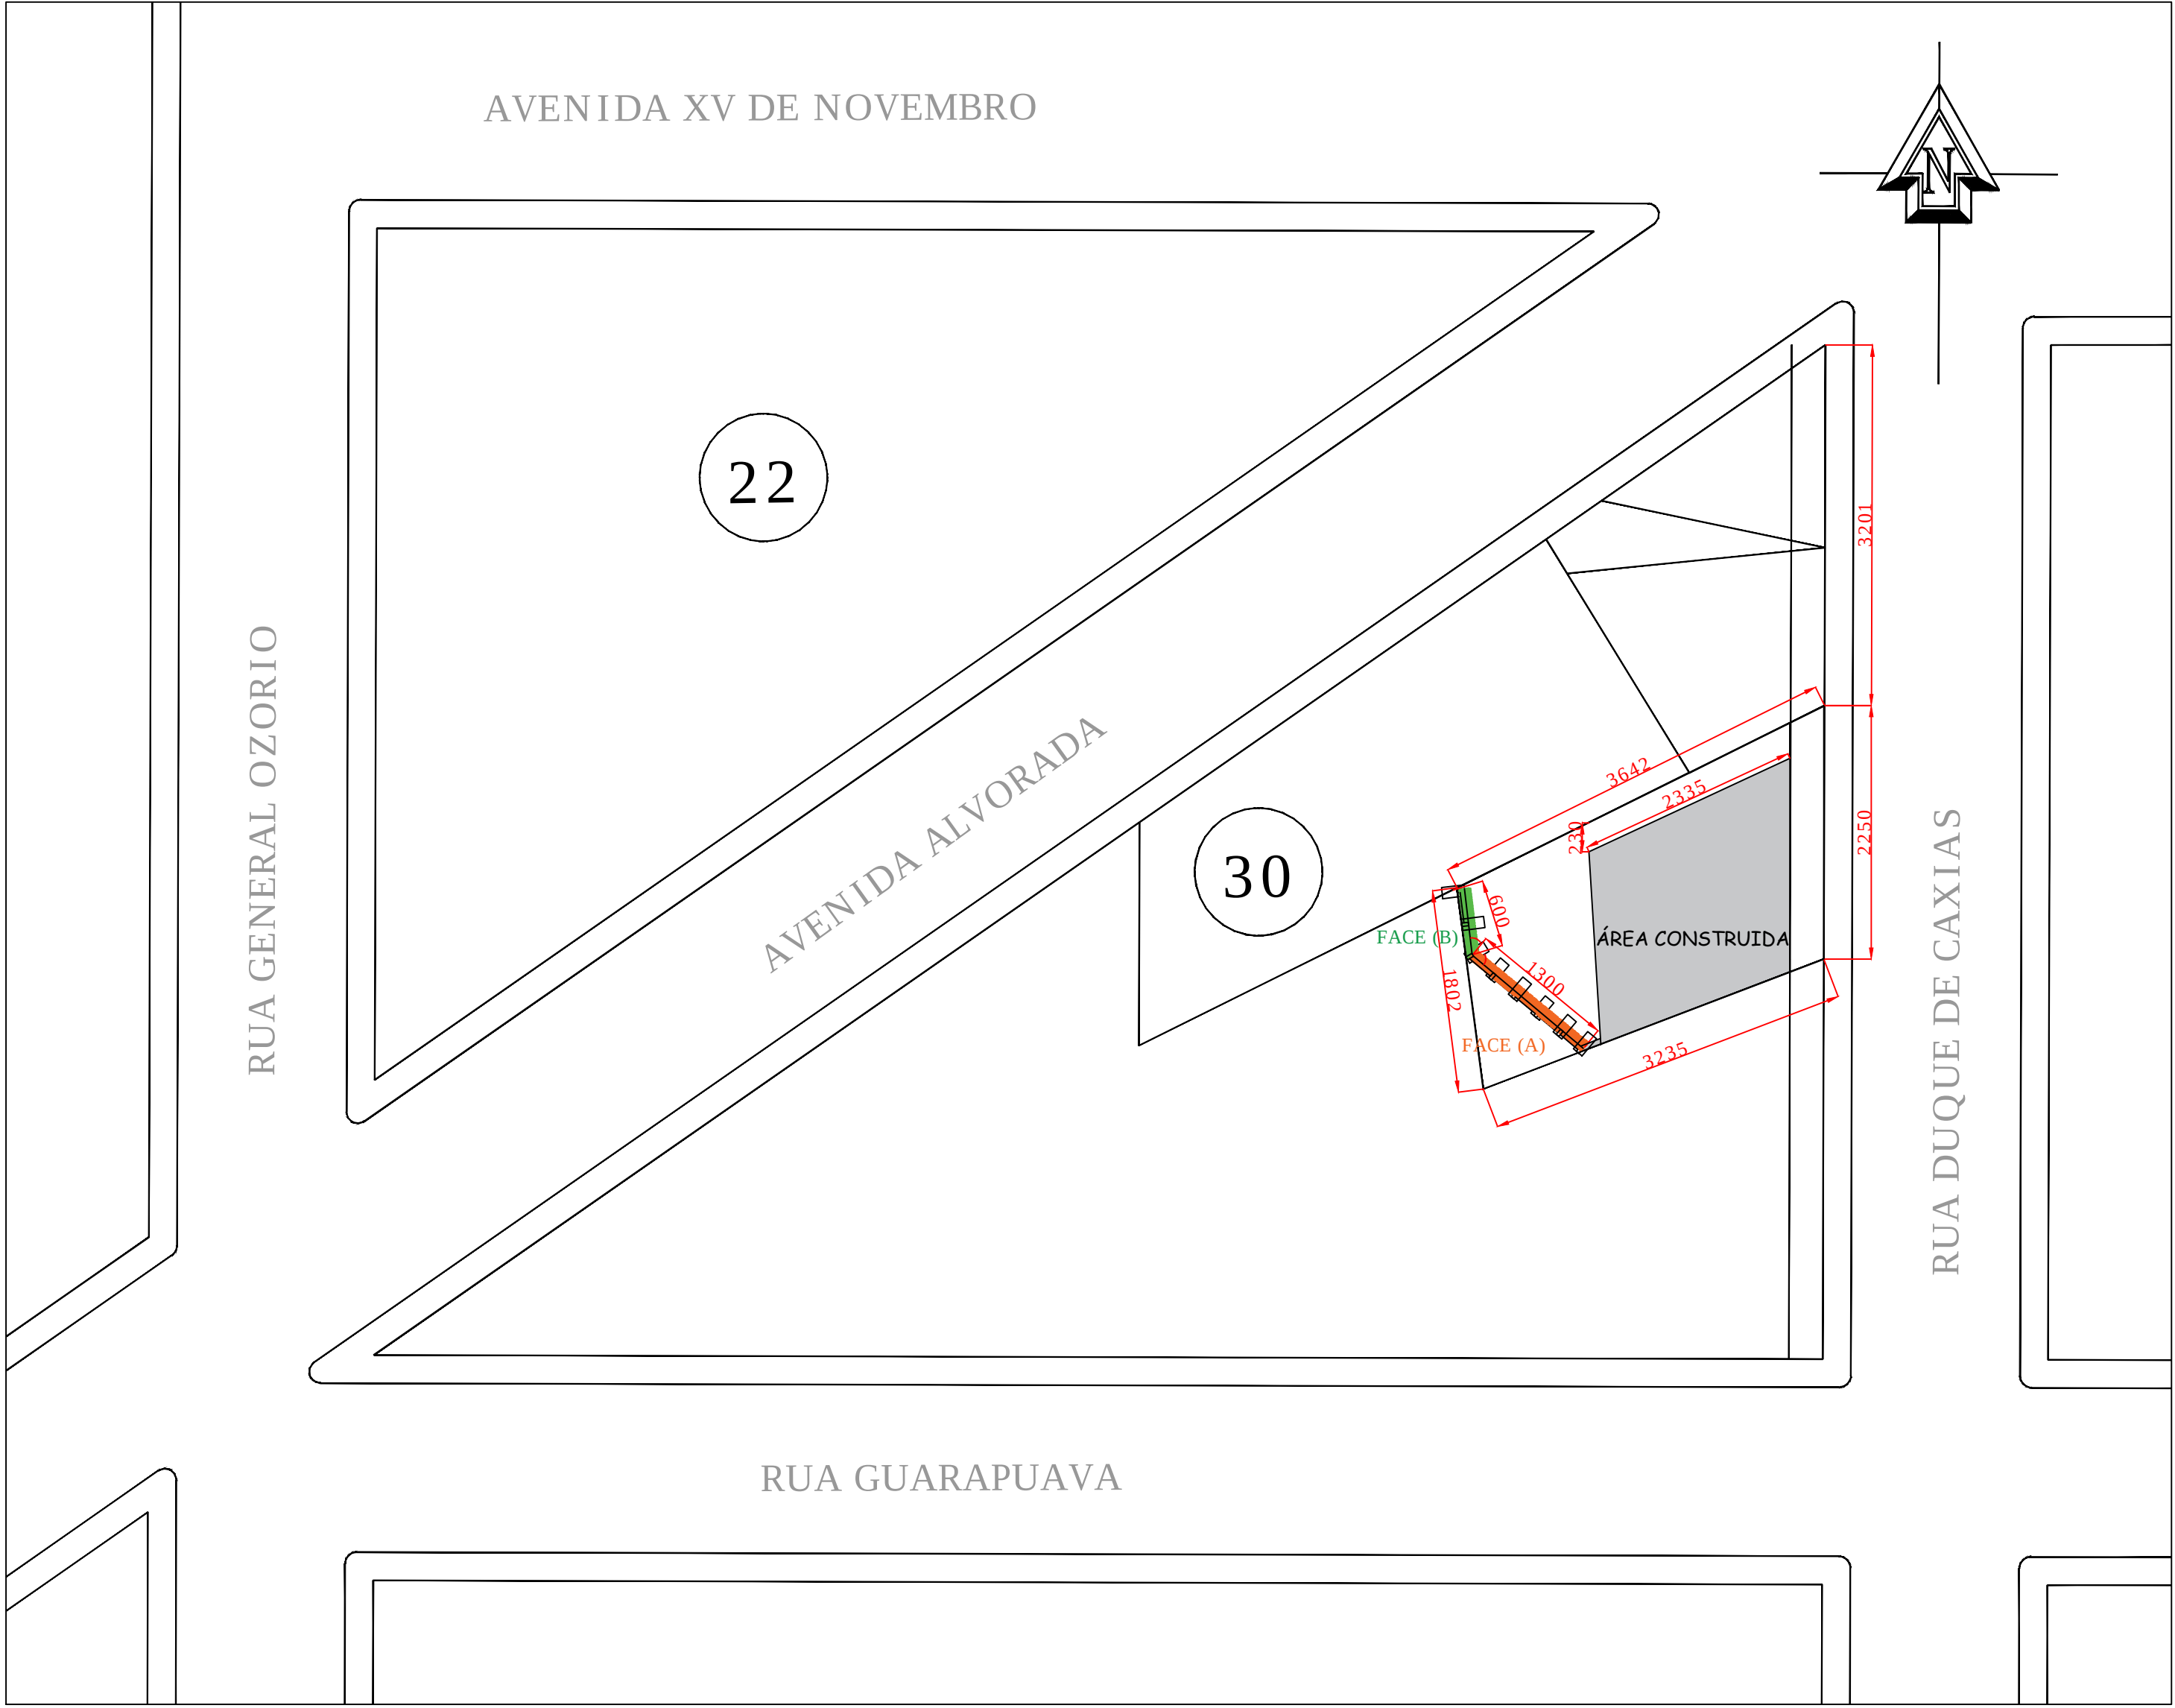

PLANTA SITUAÇÃO
ESCALA 1 : 500

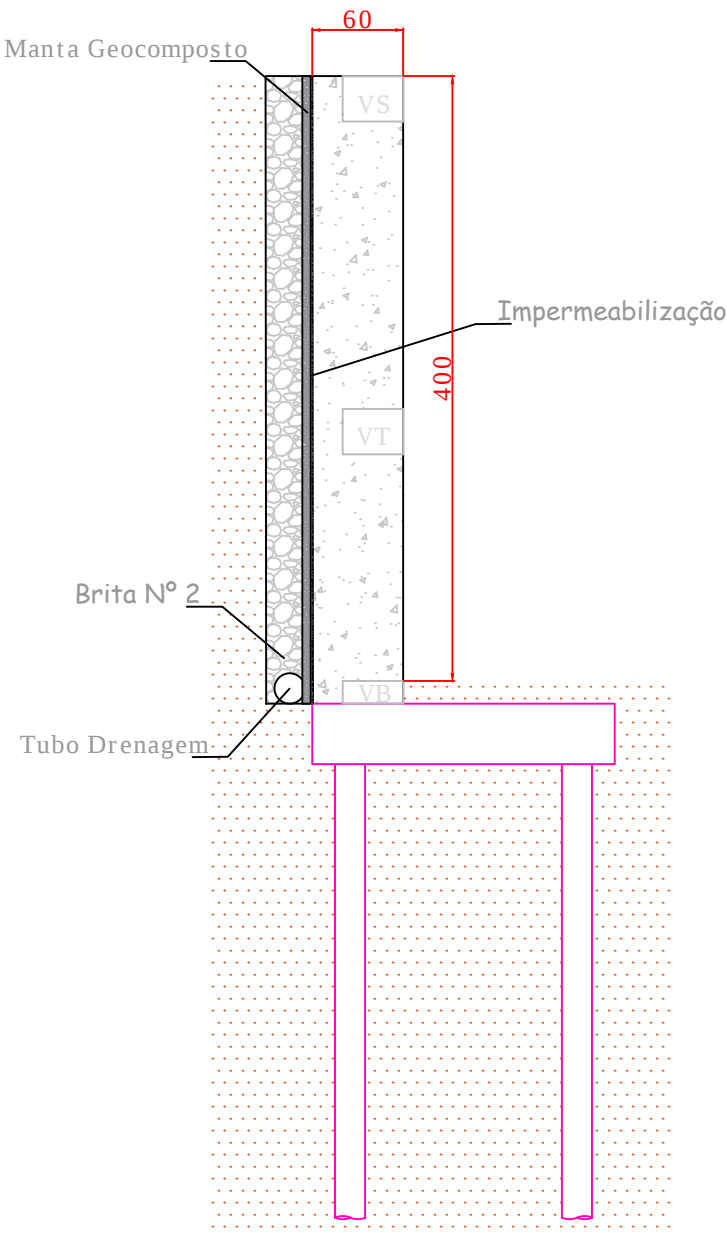

DETALHAMENTO DRENAGEM
ESCALA 1X50

APROVAÇÃO

CARIMBO DA PREFEITURA

QUADRO ESTATÍSTICO			
ÁREA DO TERRENO	657,09 m²	ÁREA CONSTRUÍDA EXISTENTE:	372,00 m²
NÚMERO DE PAVIMENTOS – A CONSTRUIR:	01	ÁREA A SER CONSTRUIR:	265,00 m²
TAXA DE PERMEABILIDADE DO SOLO:	19,70 %	ÁREA ÚTIL A CONSTRUIR:	36,00 m²
TAXA DE OCUPAÇÃO:	62,09%	ÁREA ÚTIL TOTAL:	408,00 m²
COEFICIENTE DE APROVEITAMENTO:	0,6209	ÁREA DA CALÇADA:	195 m²

Controle:	Sector:	Quadro:	Lote:	Zona:
		Nº 30		MC

Local:	Finalidade e endereço da obra:	Folha:
VIRMOND/PR	CÂMARA MUNICIPAL DE VIRMOND RUA DUQUE DE CAXIAS Nº50, VIRMOND PR	03/03
Escala:		
INDICADA		
Data:	Proprietário:	Arquivo Digital:
MAR/ 2022	CÂMARA MUNICIPAL DE VIRMOND CNPJ Nº: 95.587.689 /001–09	Proj. Res.dwg
Desenho:		Última Atualização:
Alencar		20 / 03 / 2022

Planta Situação

Resp.p/ Projeto:

Alencar José Almeida Santos
Eng. Civil CREA–PR 168330/D

Resp.p/Execução:

A aprovação do projeto não implica em reconhecimento por parte da Prefeitura do direito de propriedade do terreno ou imóvel.