



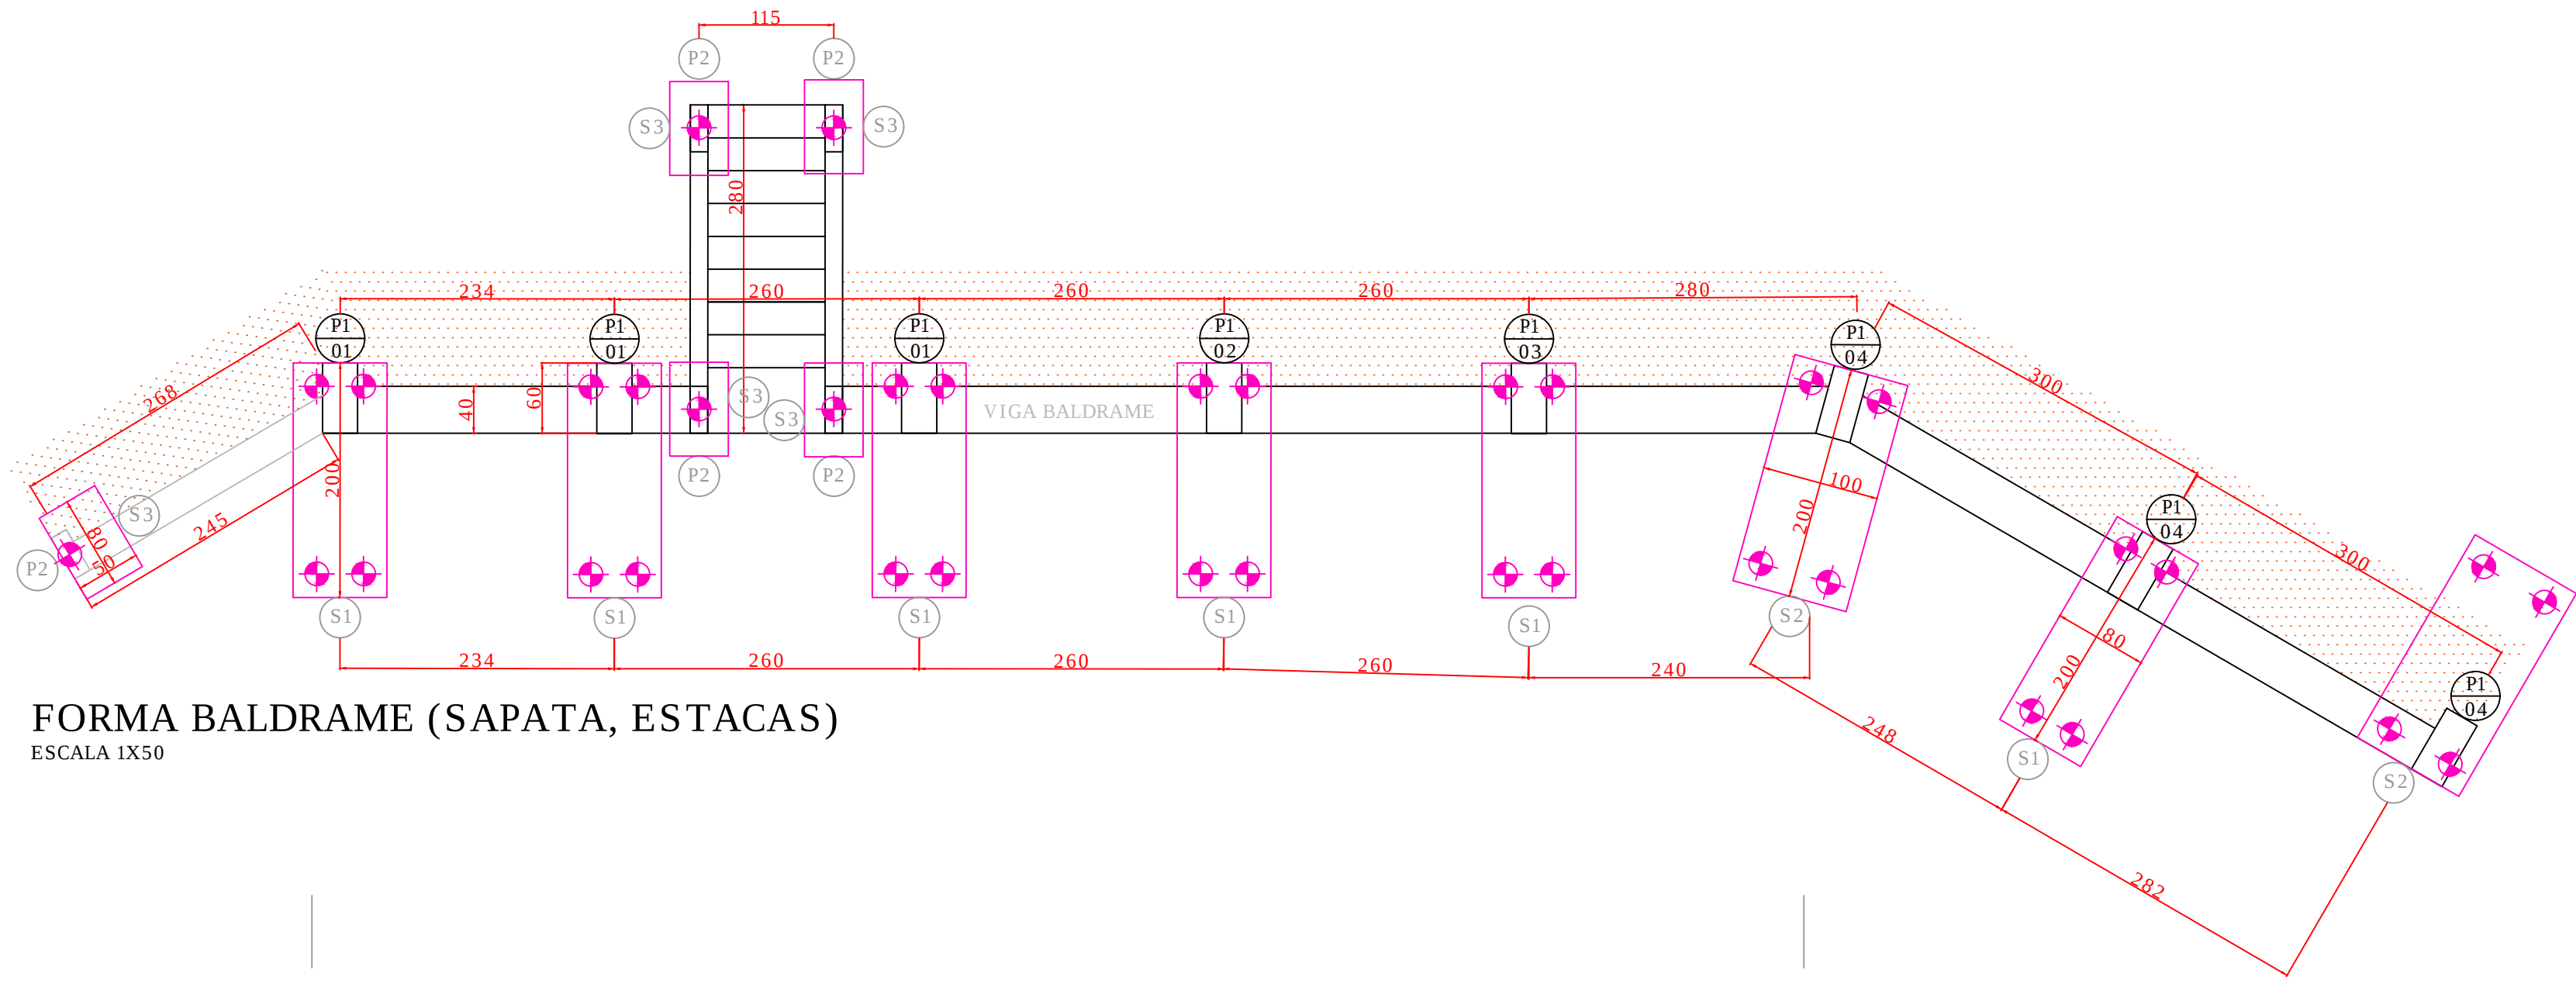


FORMA BALDRAME (SAPATA, ESTACAS)
ESCALA 1X50

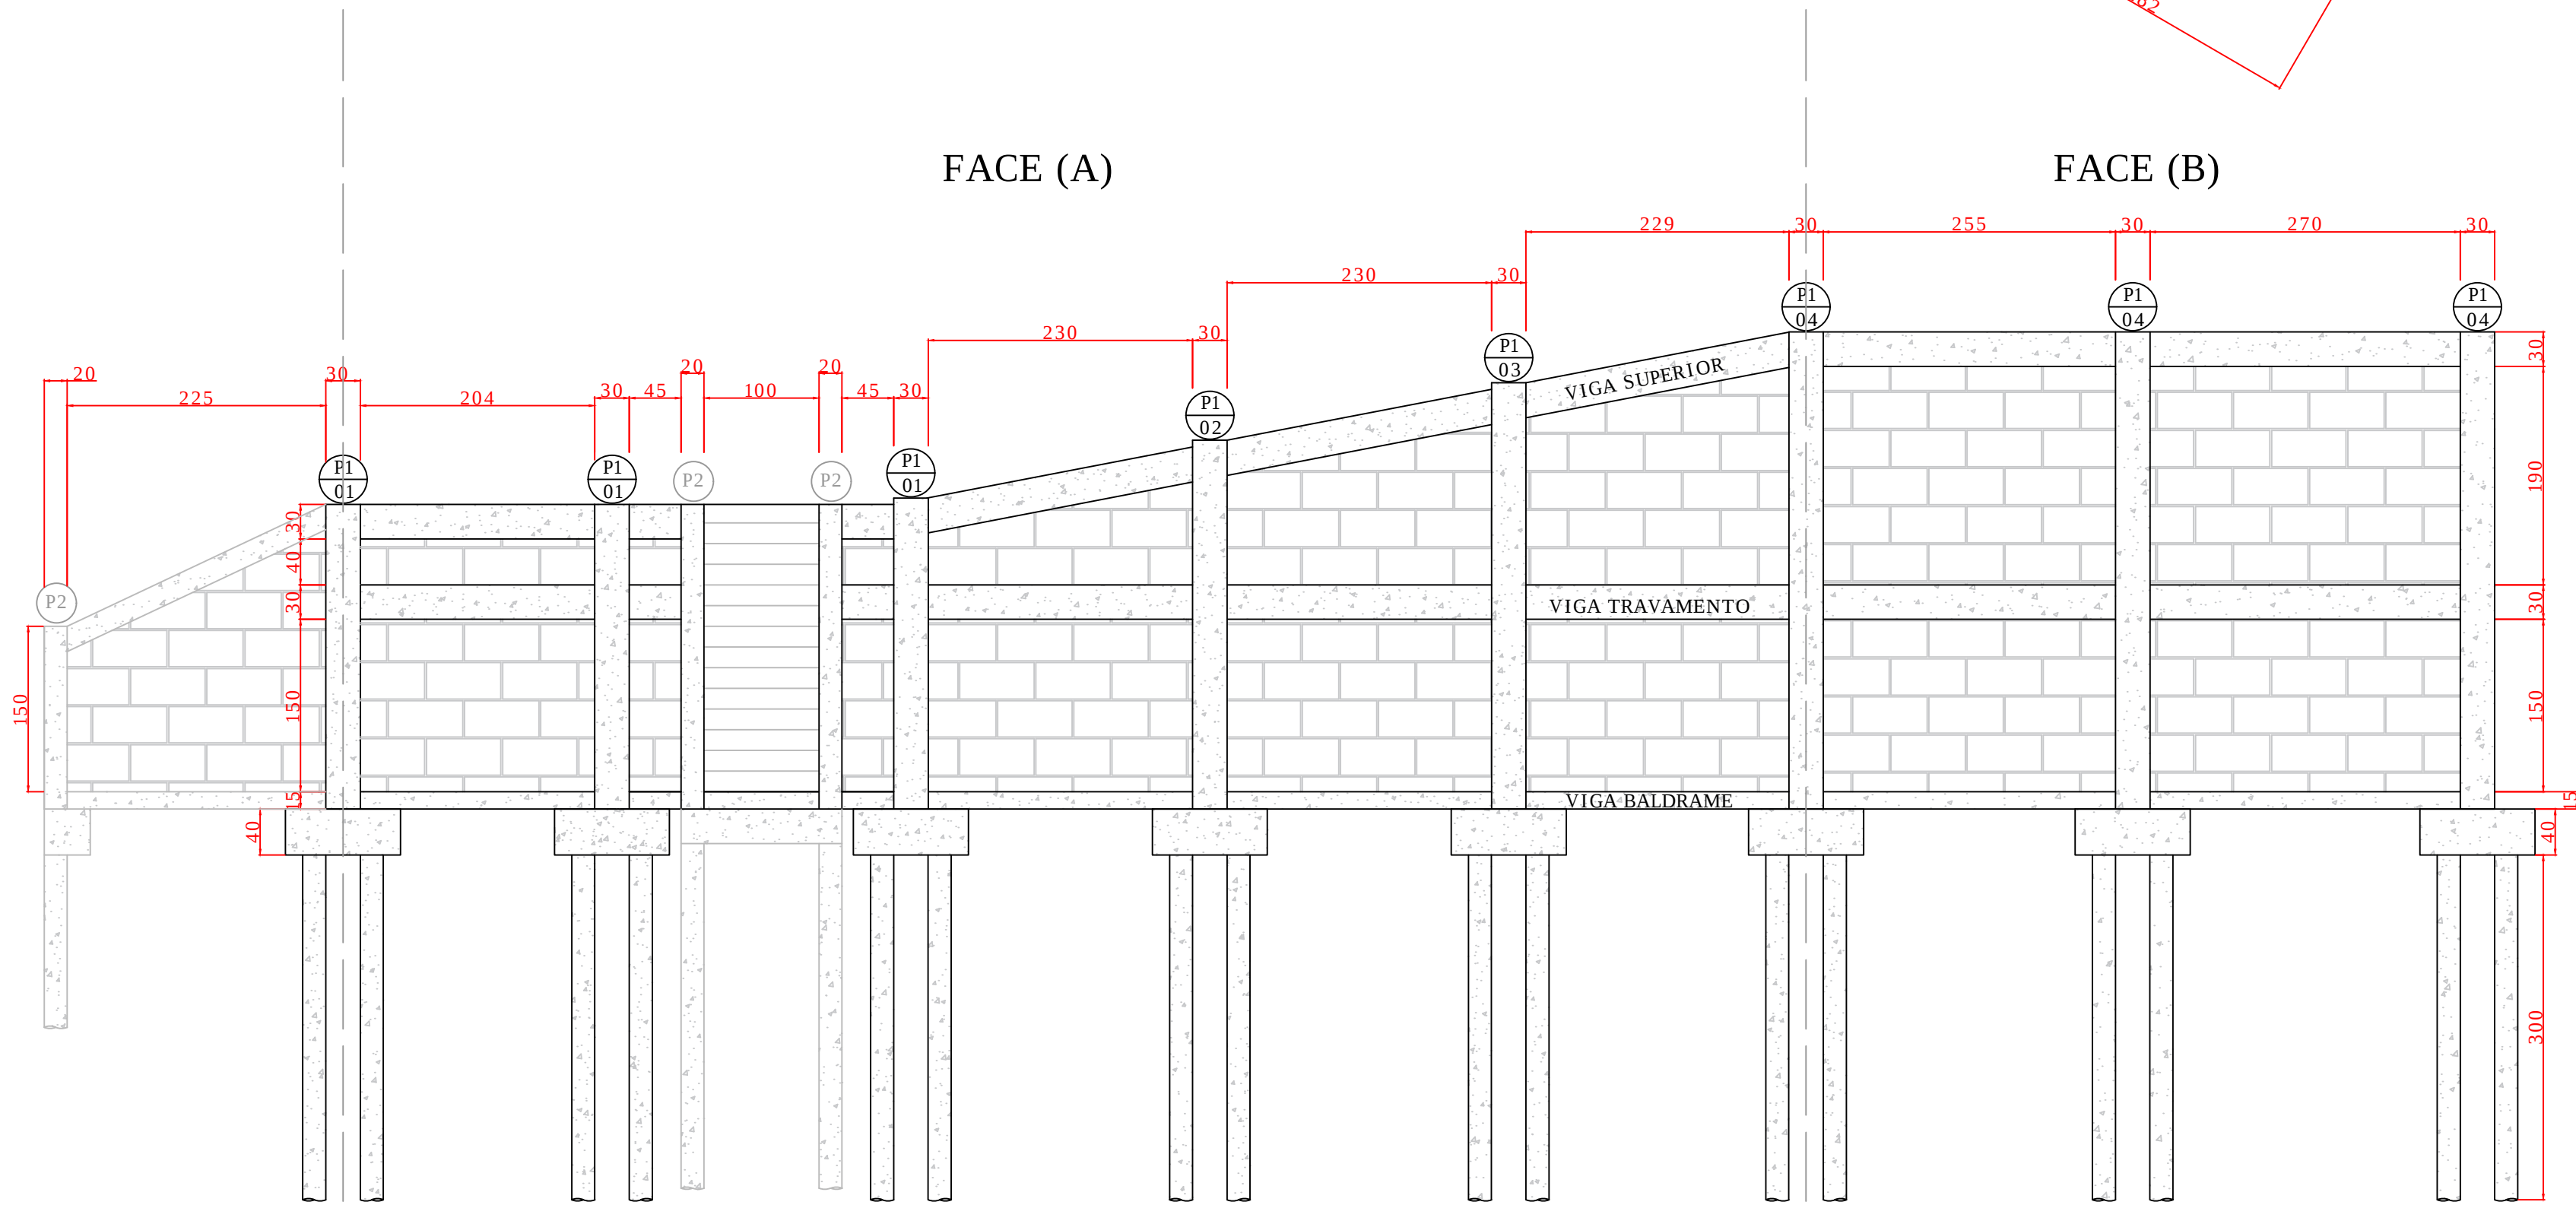


ELEVAÇÃO FRONTAL
ESCALA 1X50

VIGA BALDRAME

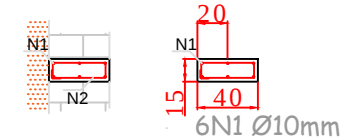


VB (40X15cm)
ESCALA 1X50

VIGA TRAVAMENTO

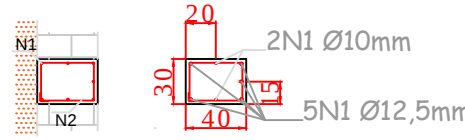


VT (40X30cm)
ESCALA 1X50


VIGA SUPERIOR

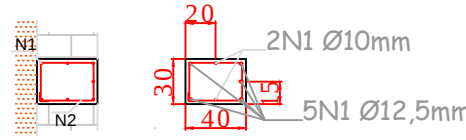

VS (40X30cm)
ESCALA 1X50

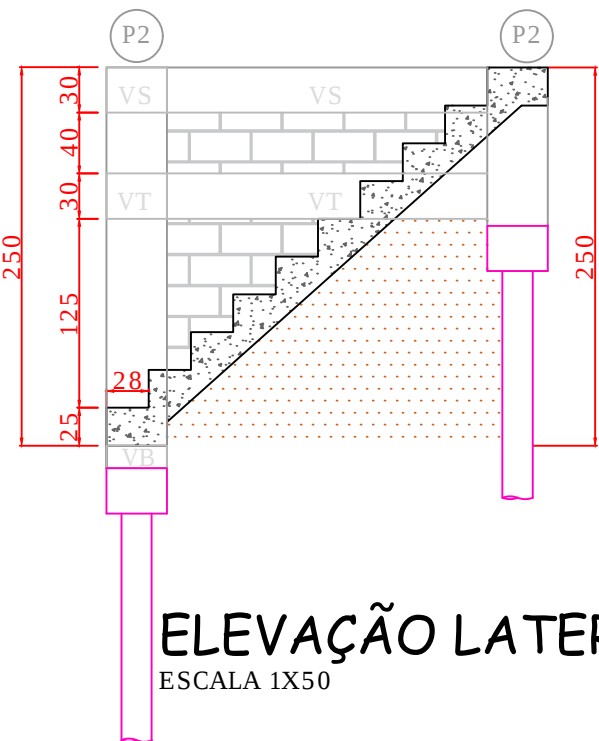


ELEVAÇÃO LATERAL ESCADA
ESCALA 1X50

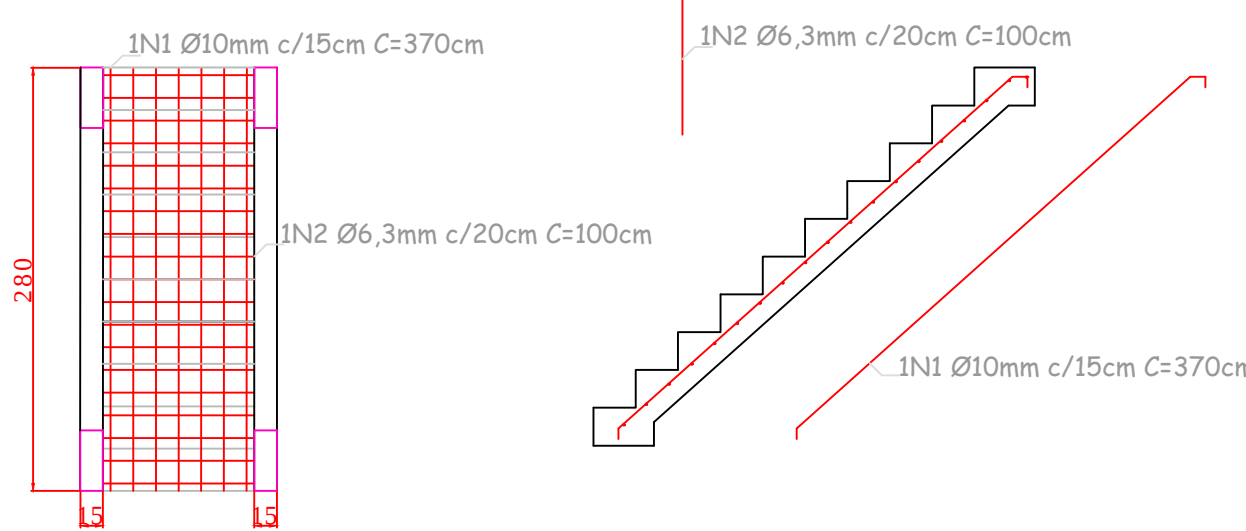


DETALHAMETO ESCADA
ESCALA 1X50

PILAR - P1

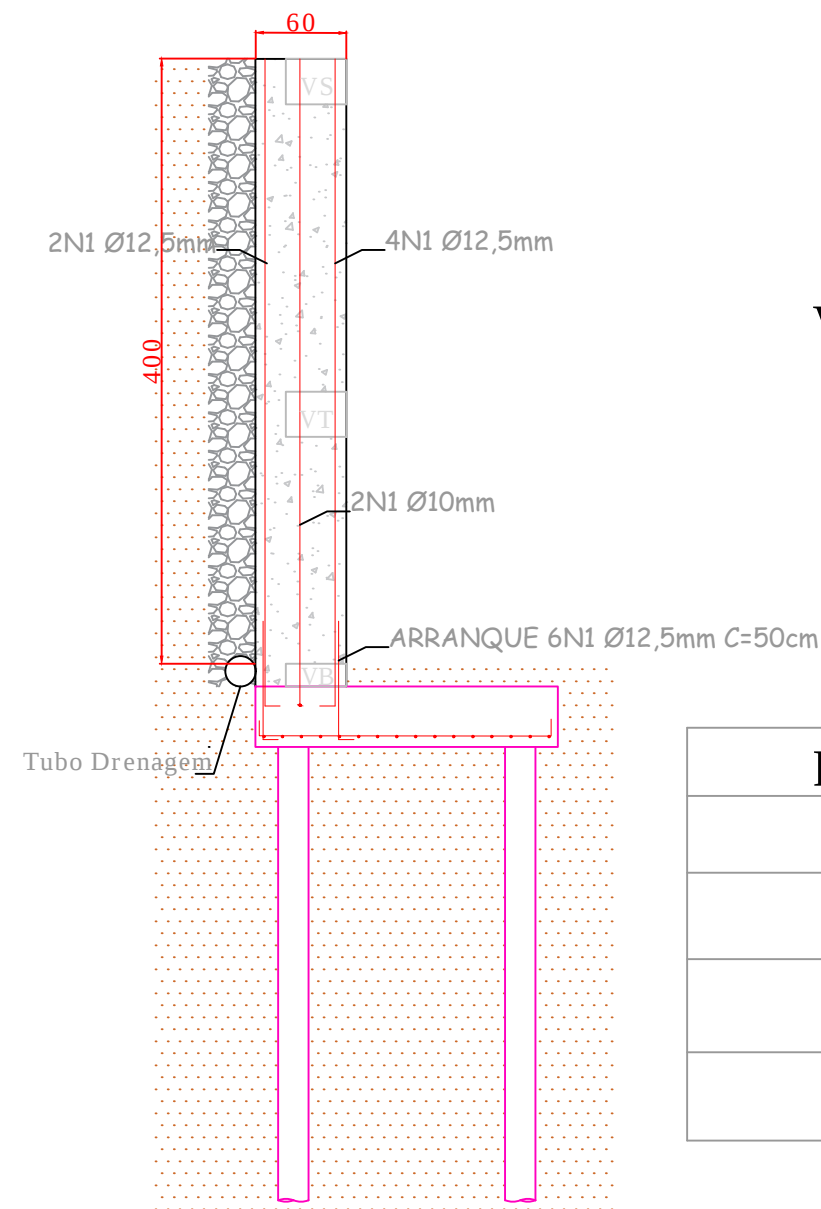


VISTA - P1 (60X30cm)

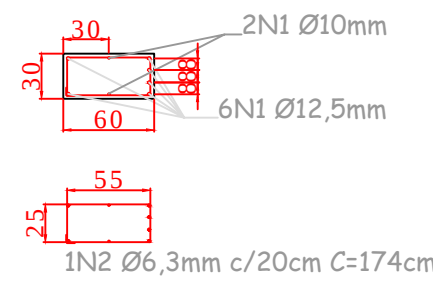

PILAR P1	COMPRIMENTO
P1 - 01	265cm
P1 - 02	320cm
P1 - 03	370cm
P1 - 04	415cm


DETALHAMENTO PILAR P1

ESCALA 1X50

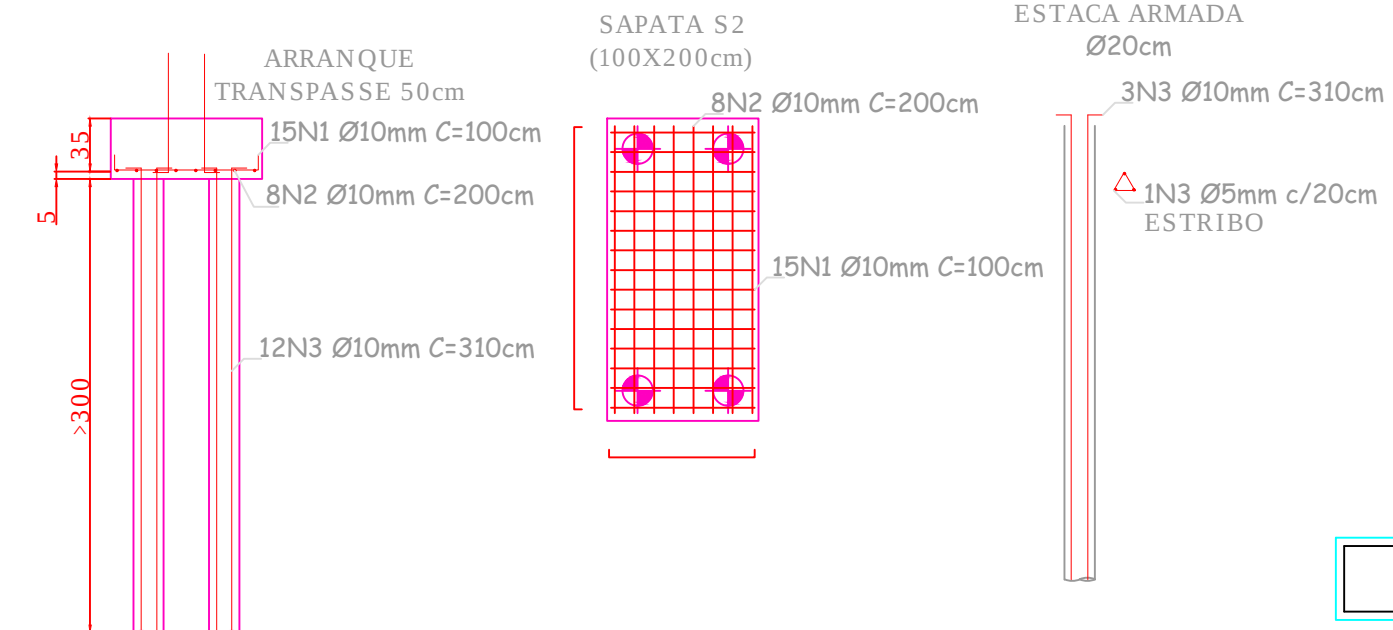


DETALHAMENTO FUNDAÇÃO

ESCALA 1X50

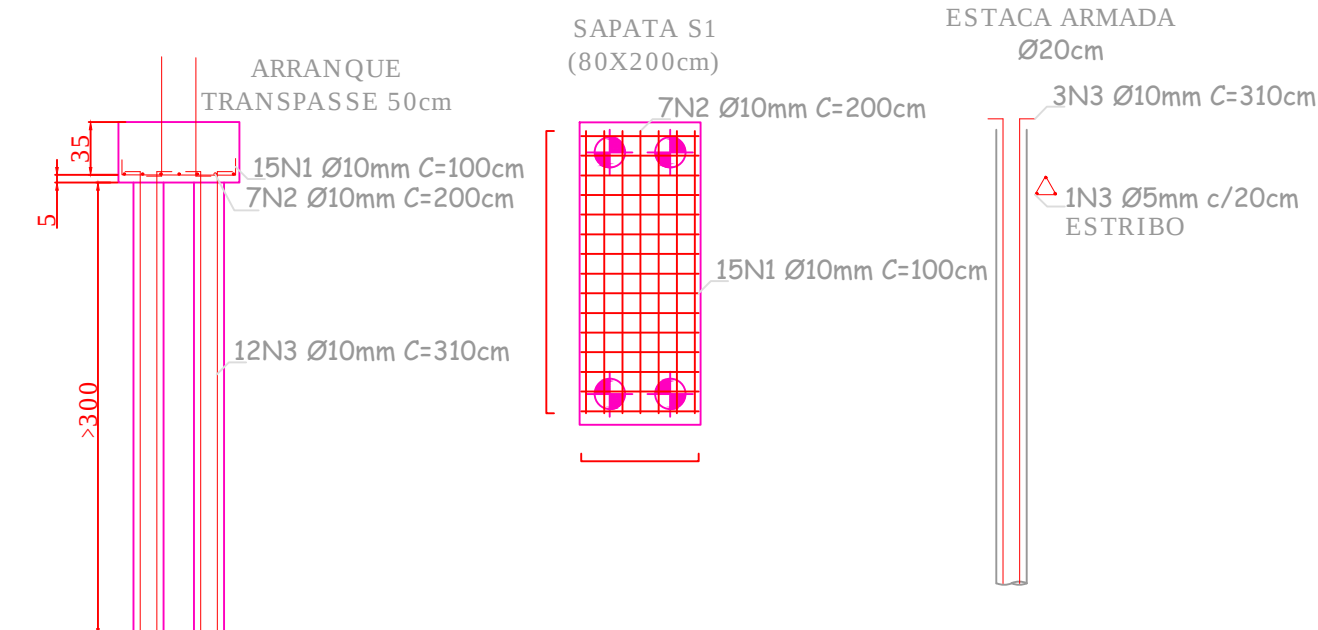

DETALHAMENTO FUNDAÇÃO


ESCALA 1X50

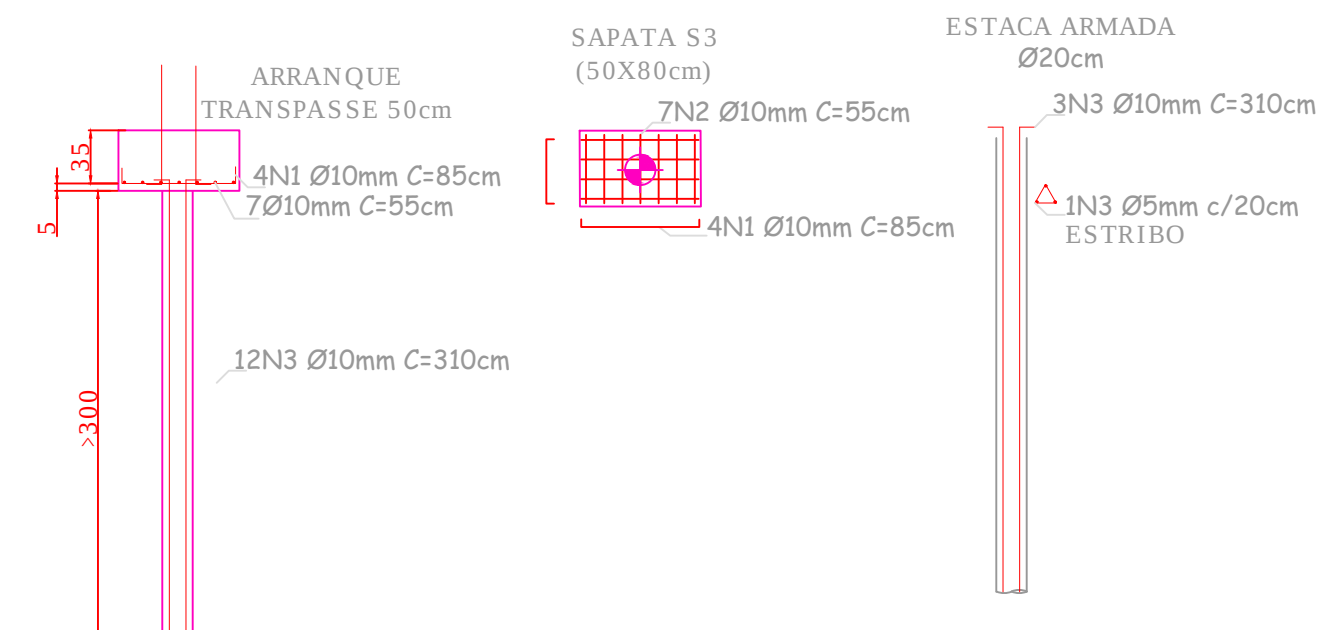


DETALHAMENTO FUNDAÇÃO

ESCALA 1X50

PILAR - P2

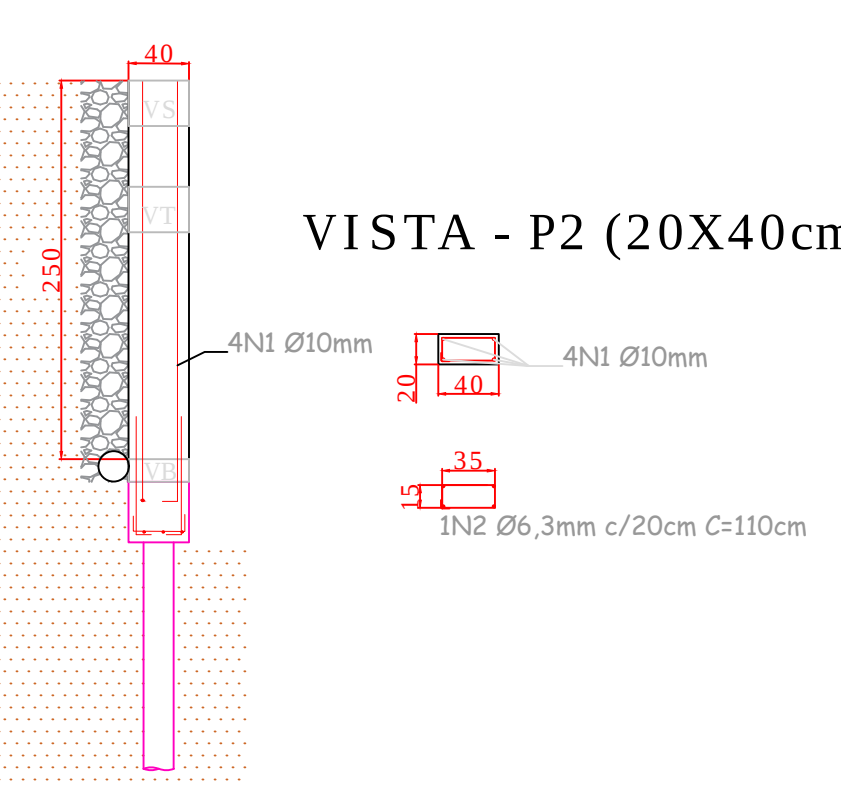

VISTA - P2 (20X40cm)

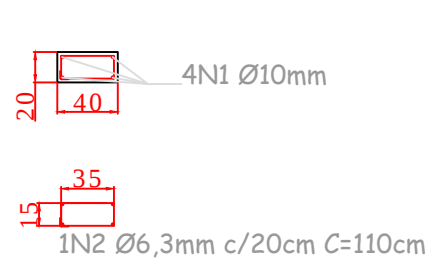

DETALHAMENTO PILAR P2

ESCALA 1X50

APROVAÇÃO

CARIMBO DA PREFEITURA

QUADRO ESTATÍSTICO

ÁREA DO TERRENO	657,09 m²	ÁREA CONSTRUÍDA EXISTENTE:	372,00 m²
NÚMERO DE PAVIMENTOS – A CONSTRUIR:	01	ÁREA A SER CONSTRUIR:	265,00 m²
TAXA DE PERMEABILIDADE DO SOLO:	19,70 %	ÁREA ÚTIL A CONSTRUIR:	36,00 m²
TAXA DE OCUPAÇÃO:	62,09%	ÁREA ÚTIL TOTAL:	408,00 m²
COEFICIENTE DE APROVEITAMENTO:	0,6209	ÁREA DA CALÇADA:	195 m²

Controlado:	Setor:	Quadro:	Lote:	Zona:
		Nº 30		MC

Local:	Finalidade e endereço da obra:	Folha:
VIRMOND/PR	CÂMARA MUNICIPAL DE VIRMOND RUA DUQUE DE CAXIAS N°50, VIRMOND PR	01/03
Escala:	Proprietário:	Arquivo Digital:
INDICADA	CÂMARA MUNICIPAL DE VIRMOND CNPJ N°: 95.587.689/001-09	Proj. Res.dwg
Data:		Última Atualização:
MAR/ 2022		20 / 03 / 2022
Desenho:		
Alencar		

Projeto Estrutural Muro de Arrimo

Resp.p/ Projeto:	Resp.p/Execução:
Alencar José Almeida Santos Eng. Civil CREA-PR 168330/D	

A aprovação do projeto não implica em reconhecimento por parte da Prefeitura do direito de propriedade do terreno ou imóvel.